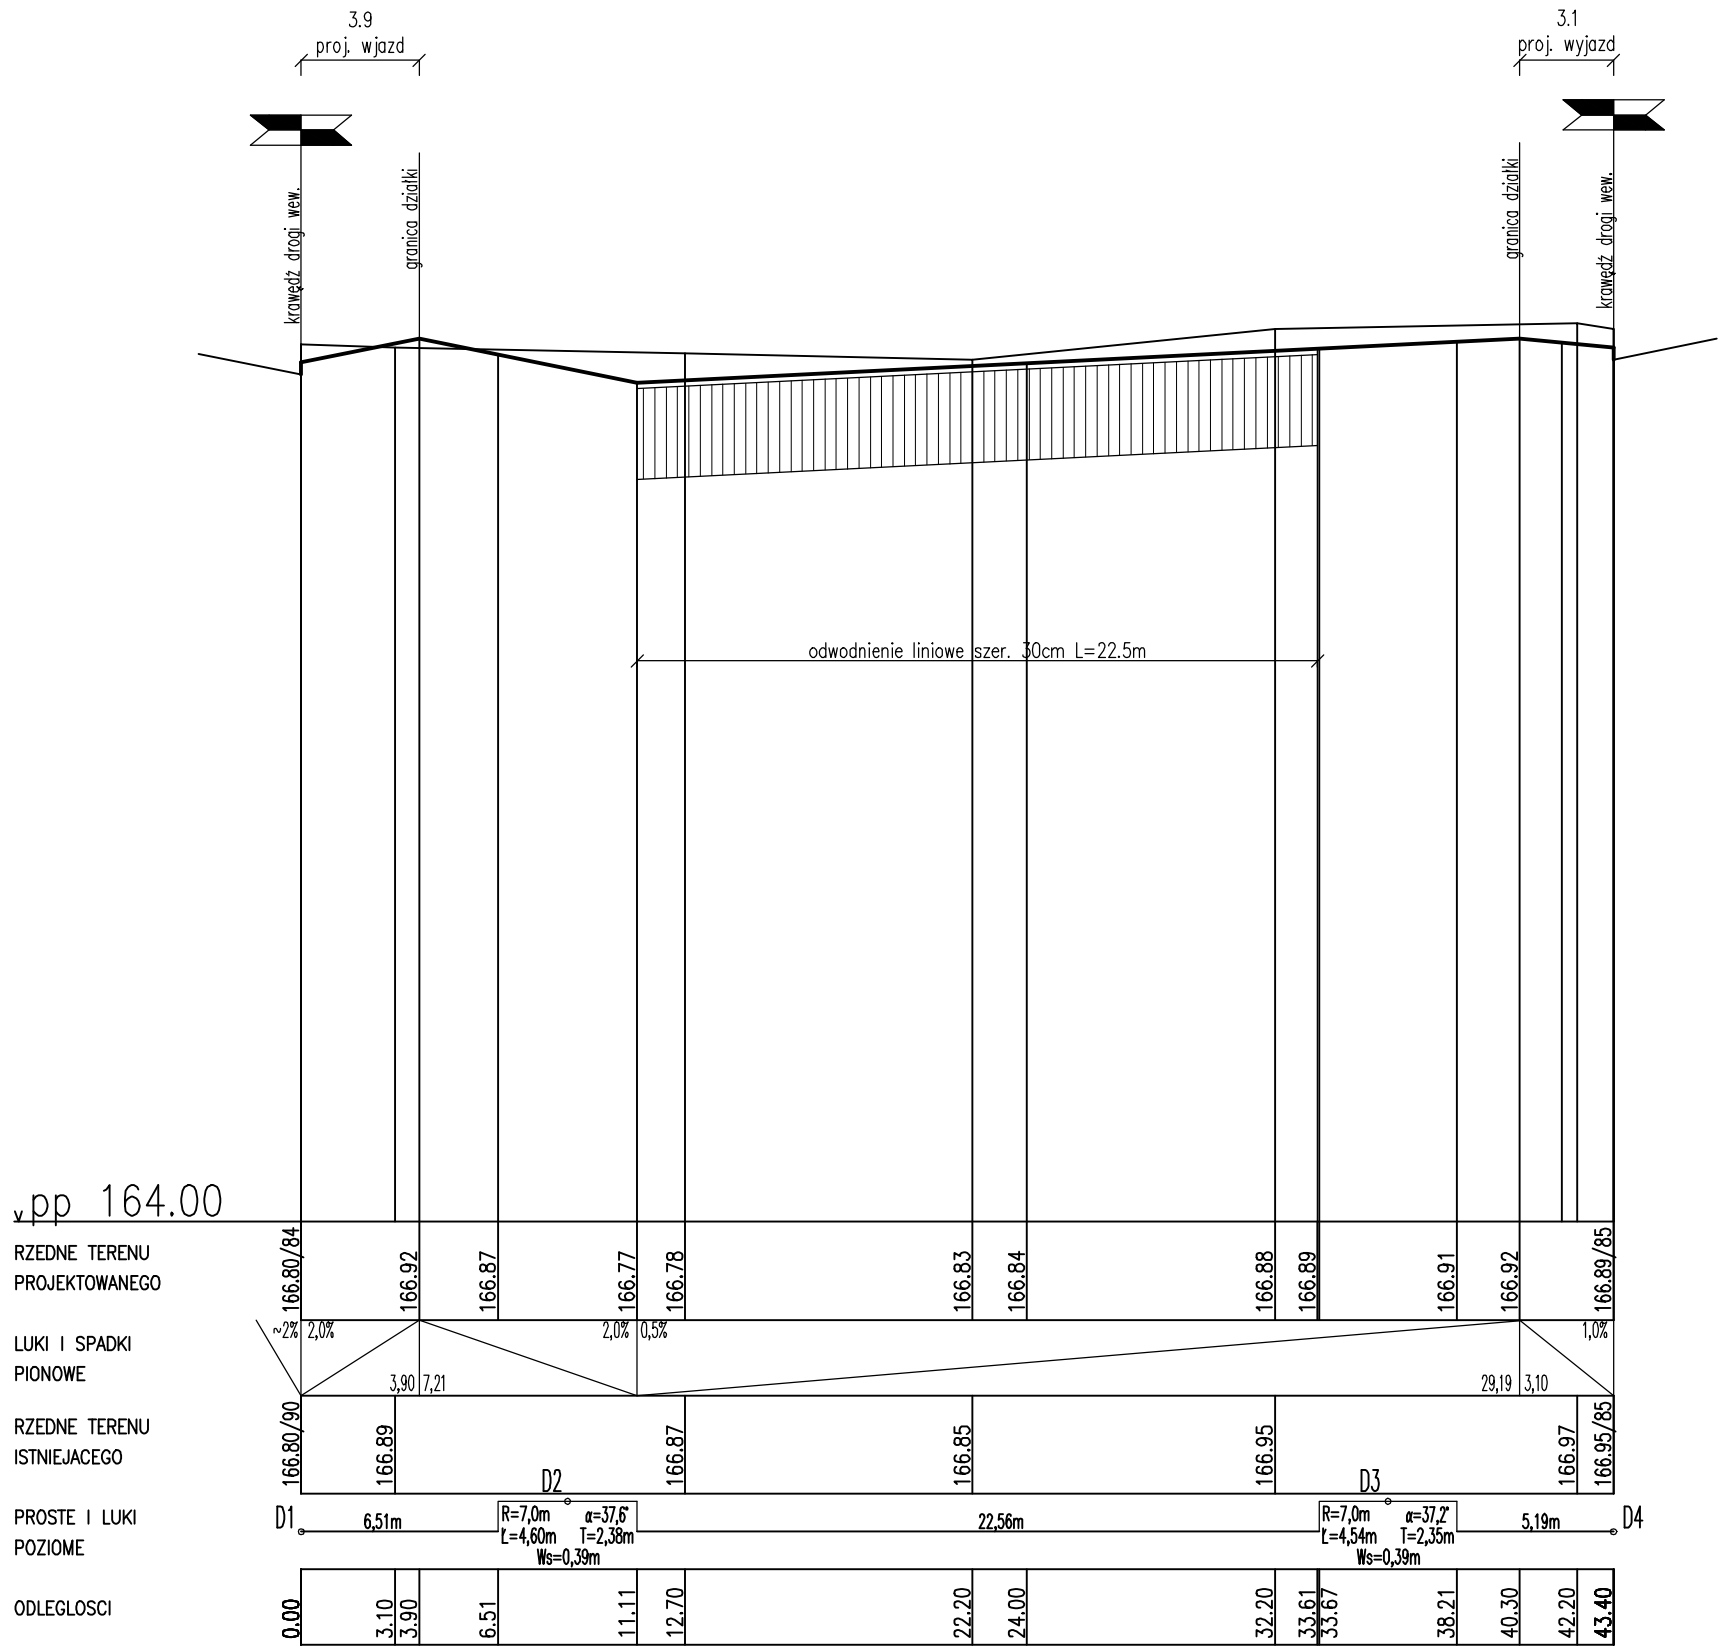

Inwestor:	**Euro-Eko MEDIA Sp. z o.o.** ul. Wojska Polskiego 3 39-300 Mielec
Obiekt:	Neutralizator N-9
Adres:	działki nr. ewid. **114/23, 114/25, 114/26** obręb **3** przy ul. Wojska Polskiego 3 województwo: **podkarpackie,** powiat: **mielecki,** gmina: **Mielec,**
Rodzaj opracowania:	**PROJEKT BUDOWLANY (PAB)**
Nazwa zamówienia:	**Budowa zjazdów wraz z placem rozładunkowym, przebudową chodnika oraz zabezpieczeniem bądź remontem istniejącego uzbrojenia na terenie Neutralizatora N-9 Euro-Eko Media**
Branża - Tytuł rysunku	Przekrój podłużny

Funkcja	Imię i nazwisko	Numer uprawnień specjalność	Podpis
Projektant	mgr inż. Piotr Turek	upr. MAP/0259/PWOD/09	
Sprawdzający	mgr inż. Marcin Indyka	upr. MAP/0013/POOD/13	

Rewizja:	Data opracowania:	Skala:	Nr rysunku:
00	07.2024	1:25/250	D-3