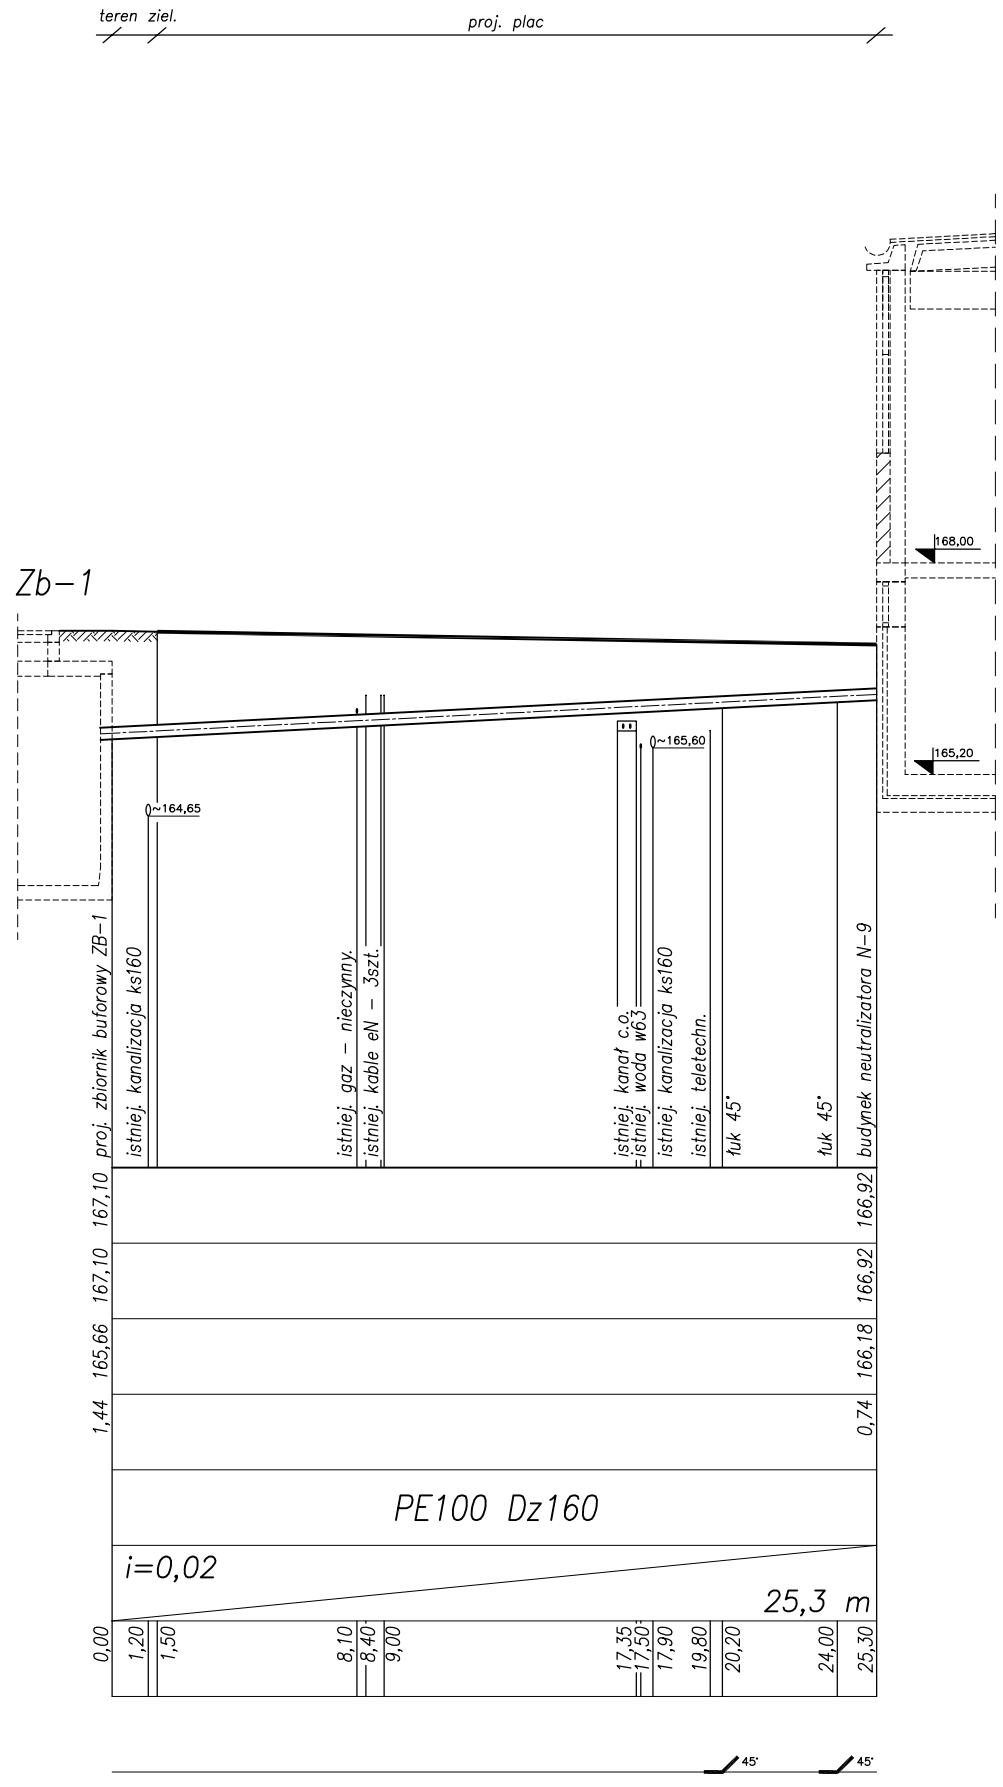

Rzędna p.p. 160.00 m n.p.m.

Rzędne terenu istn.
Rzędne terenu proj.
Rzędne dna rurociągu
Zagłębienie dna rurociągu
Materiał i średnica
Spadek; Długości
Odległości
Zmiany kierunku

<u>Uwaga!</u>
W terenie mogą się znajdować inne instalacje i obiekty podziemne nie ujęte na rysunku.

Przed przystąpieniem do prac należy sprawdzić lokalizację oraz rzędne istniejącego uzbrojenia.

Inwestor:	**Euro-Eko MEDIA Sp. z o.o.** ul. Wojska Polskiego 3 39-300 Mielec		
Obiekt:	Neutralizator N-9		
Adres:	działki nr. ewid. **114/23, 114/25, 114/26** obręb **3** przy ul. Wojska Polskiego 3 województwo: **podkarpackie**, powiat: **mielecki**, gmina: **Mielec**,		
Rodzaj opracowania:	**PROJEKT TECHNICZNY**		
Nazwa zamówienia:	**Budowa zjazdów wraz z placem rozładunkowym, przebudową chodnika oraz zabezpieczeniem bądź remontem istniejącego uzbrojenia na terenie Neutralizatora N-9 Euro-Eko Media**		
Branża - Tytuł rysunku	Sanitarna - Profil kanalizacji technologicznej		
Funkcja	Imię i nazwisko	Numer uprawnień specjalność	Podpis
Projektant	Marcin Wilczyński	MAP/0171/POOS/08	
Sprawdzający	Wacław Wszołek	MAP/0272/PWOS/14	
Rewizja: 00	Data opracowania: 08.2024	Skala: 1:100/250	Nr rysunku: 2